

下水道工事のお知らせ


平素から市政に対しまして、皆様の御理解と御協力をいただき、誠にありがとうございます。
このたび、貴地区において下記のとおり、下水道施設の地震対策工事を行います。
工事中は、車線規制等の交通規制を伴うことから、何かと御不便、御迷惑をおかけしますが、御協力をお願いいたします。

記

- | | | |
|---|----------|---|
| 1 | 工 事 名 | 下水道施設マンホール浮上防止対策工事(R3) |
| 2 | 工事箇所 | 市原市 松ヶ島西一丁目 他（裏面位置図参照） |
| 3 | 工事期間 | 令和3年10月下旬～令和4年3月上旬 |
| 4 | 工事内容 | 下水道施設マンホールの地震対策工事 |
| 5 | 交通に対する措置 | 工事施工中は、1車線規制して作業を実施します。
沿線居住者の方の出入り口は、確保いたします。 |
| 6 | 受注者 | 有限会社 目黒建設
現場代理人 宮 尾 0436-36-3102 |
| 7 | 担当課 | 上下水道部 下水道建設課
担 当 小 垣 0436-23-9044 |

なお、工期等変更がありましたら随時、工事看板にてお知らせします。

位置図
対象路線図(国道297号バイパス) S=1:2500

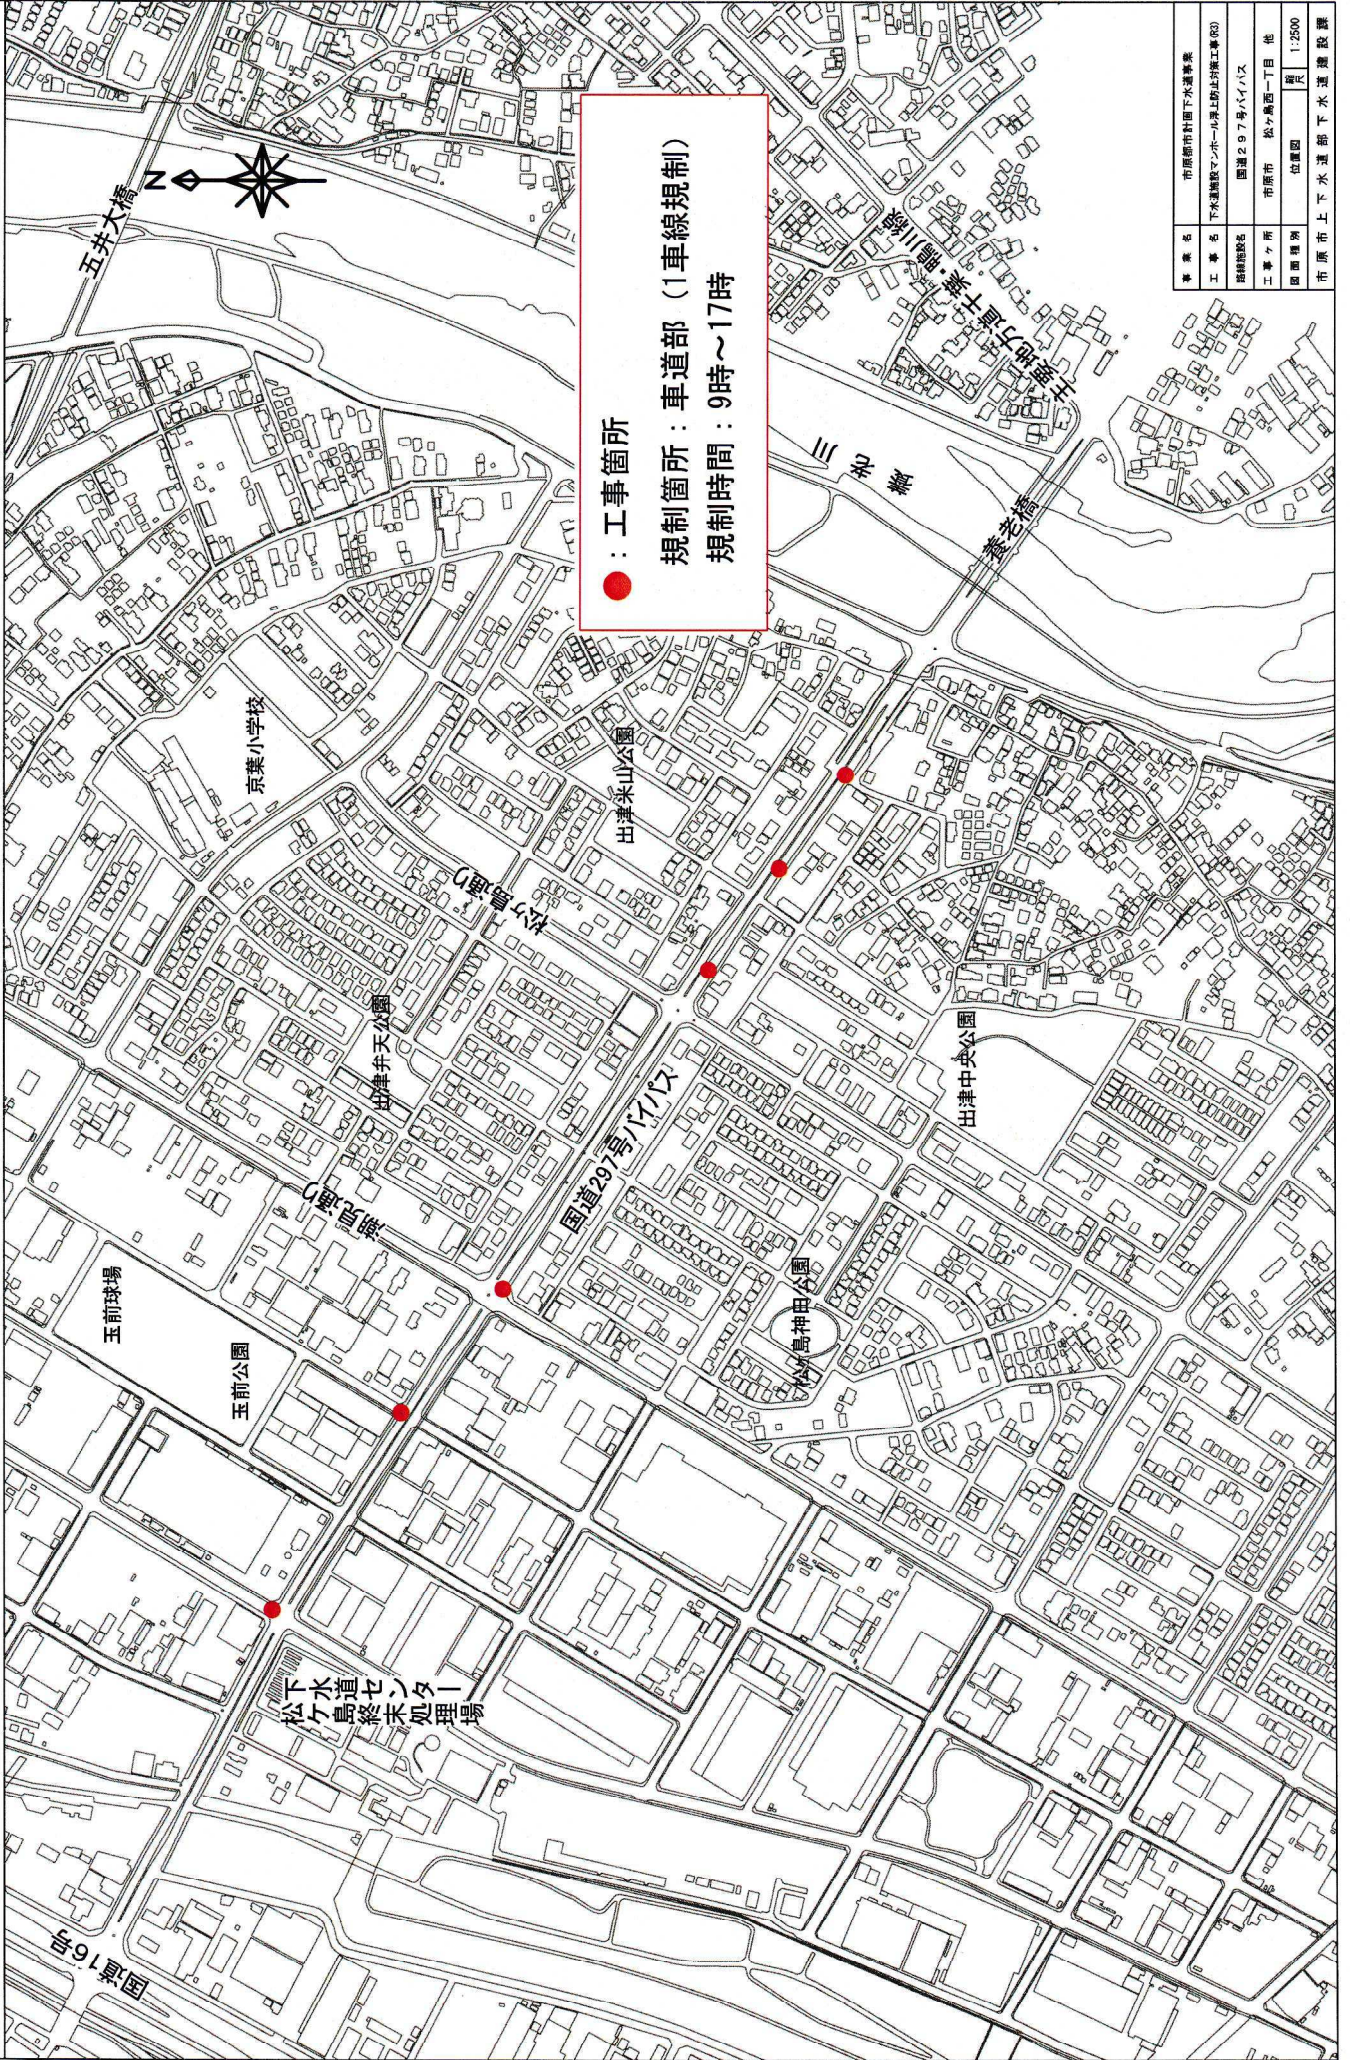

事業名	市原都市計画下水道事業
工事名	下水道施設マンホール原土防止対策工事(R3)
路線種別	国道297号バイパス
工事場所	市原市 松ヶ島西一丁目 他
即座種別	位置図
縮尺	1:2500
市原市上下水道部下水道建設課	