

## 回 覧

関係者各位

市原市役所 公園緑地課

# 公園工事のお知らせ

平素より、本市の公園行政に御理解、御協力をいただき感謝申し上げます。  
この度、出津中央公園で遊具の改修工事を下記のとおり実施することとなりました。


つきましては、工事期間中、皆様方に御不便、御迷惑をおかけいたしますが、何卒御理解と御協力を賜りますよう、よろしくお願いいたします。

### 記

- 1 工 事 名 出津中央公園改修工事
- 2 工 事 場 所 市原市 五井西1丁目（案内図のとおり）
- 3 工 事 期 間 令和3年7月下旬 ～ 令和3年12月下旬  
※9月下旬着手予定
- 4 工 事 内 容 遊具撤去・新設工事（平面図のとおり）  
工事期間中は公園の一部（遊具広場）が利用できません。
- 5 工事請負者 高山総業株式会社  
現場代理人 稲  
Tel 41-2378  
Fax 41-1674
- 6 担 当 課 市原市役所 公園緑地課  
担当者 櫻井  
Tel 23-9842  
Fax 24-8528




# 出津中央公園 案内図

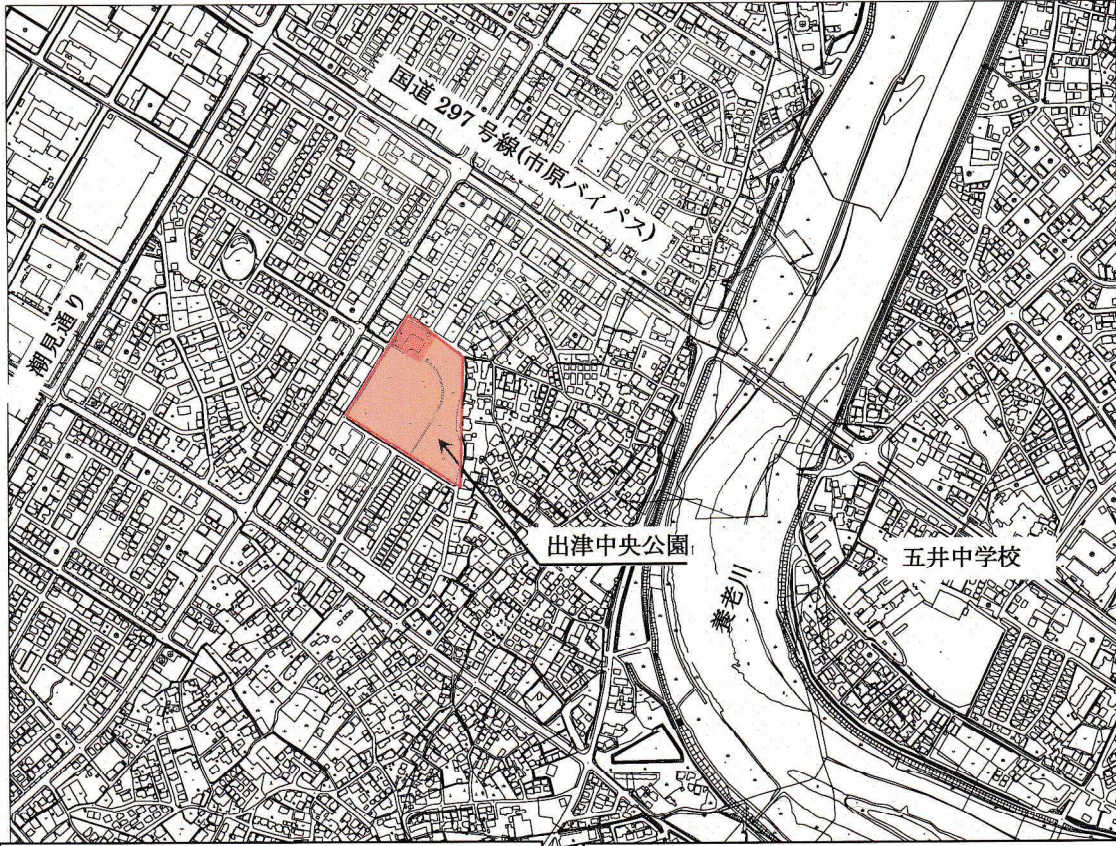

平面図

拡大図

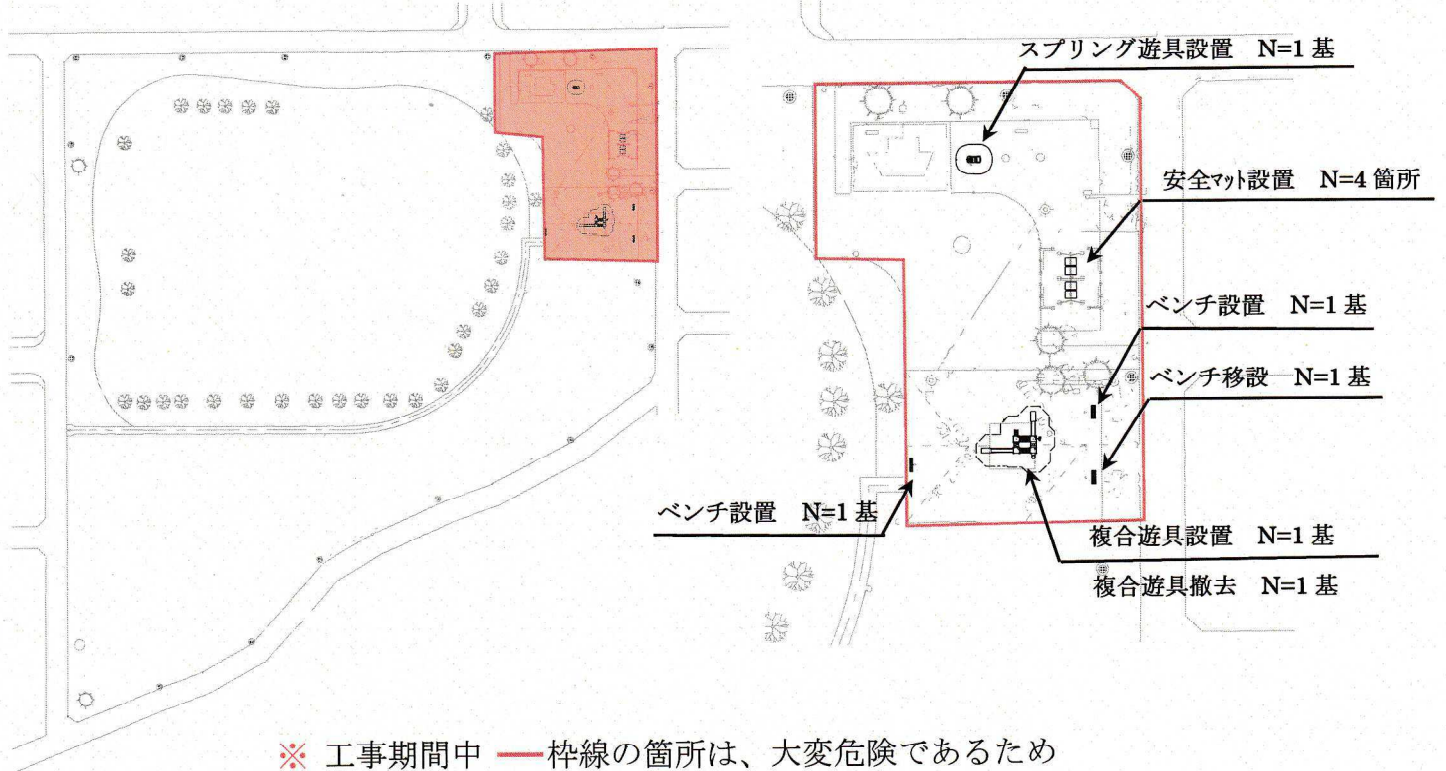

※ 工事期間中 — 枠線の箇所は、大変危険であるため近づかないでください。ご迷惑をお掛けしますが、ご理解・ご協力お願いいたします。